

Besluit tot het vaststellen van openbare ruimten (straatnaambesluit)

Burgemeester en wethouders van Delft;

gelet op artikel 108 van de Gemeentewet en artikel 2 van de Verordening naamgeving en nummering (adressen) Delft 2022;

gelet op artikel 6 van de Wet basisregistratie adressen en gebouwen (BAG), waarin gemeenten wordt opgedragen openbare ruimten vast te stellen;

gezien het advies van de gemeentelijke commissie straatnaamgeving van 11 juni 2024;

BESLUITEN :

tot vaststelling van de openbare ruimte met de volgende naam:

Keenpad te Delft

Tekening L61-80-37

straatcode: 0503300000060234

objecttype: weg

met ingang van 1 juli 2024 overeenkomstig de bij dit besluit behorende situatietekening;

Aldus vastgesteld d.d. 17-06-2024.

Het college van Burgemeester en wethouders van Delft, namens het college,

M. Lander

Afdelingshoofd Gegevensmanagement

Bezwaar


Belanghebbenden kunnen tegen dit besluit binnen **zes weken** na bekendmaking daarvan een bezwaarschrift indienen bij Burgemeester en Wethouders van Delft, Postbus 78, 2600 ME DELFT, onder vermelding van "bezwaarschrift".

Het bezwaarschrift moet ondertekend zijn en ten minste bevatten:

- naam en adres van de belanghebbende(n);
- de dagtekening;
- een omschrijving van het besluit waartegen het bezwaarschrift is gericht;
- de gronden van het bezwaar;
- een volmacht, als het bezwaarschrift niet door de belanghebbende(n), maar door een ander, namens hem, wordt ingediend.

Voorlopige voorziening

De indiener van het bezwaarschrift kan, als onverwijld spoed dat, gelet op de belangen, vereist een verzoek om voorlopige voorziening indienen bij de Voorzieningenrechter van de Rechtbank Den Haag, sector Bestuursrecht (Postbus 20302, 2500 EH 'S-Gravenhage).

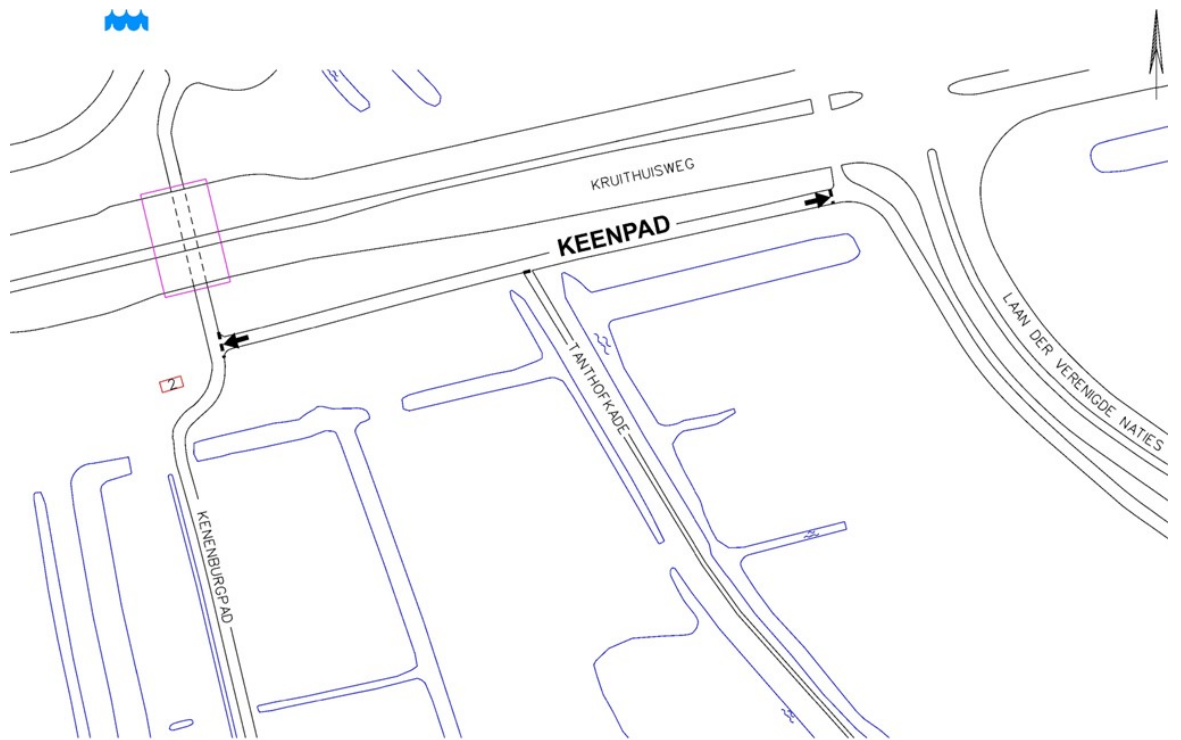

Besluit straatnaamgeving 17-06-2024:

Bestaande straatnaam
Nieuwe straatnaam

KRUITHUISWEG
KEENPAD

schaal 1:1000
d.d. tek. 10-06-2024

L61-80-37